

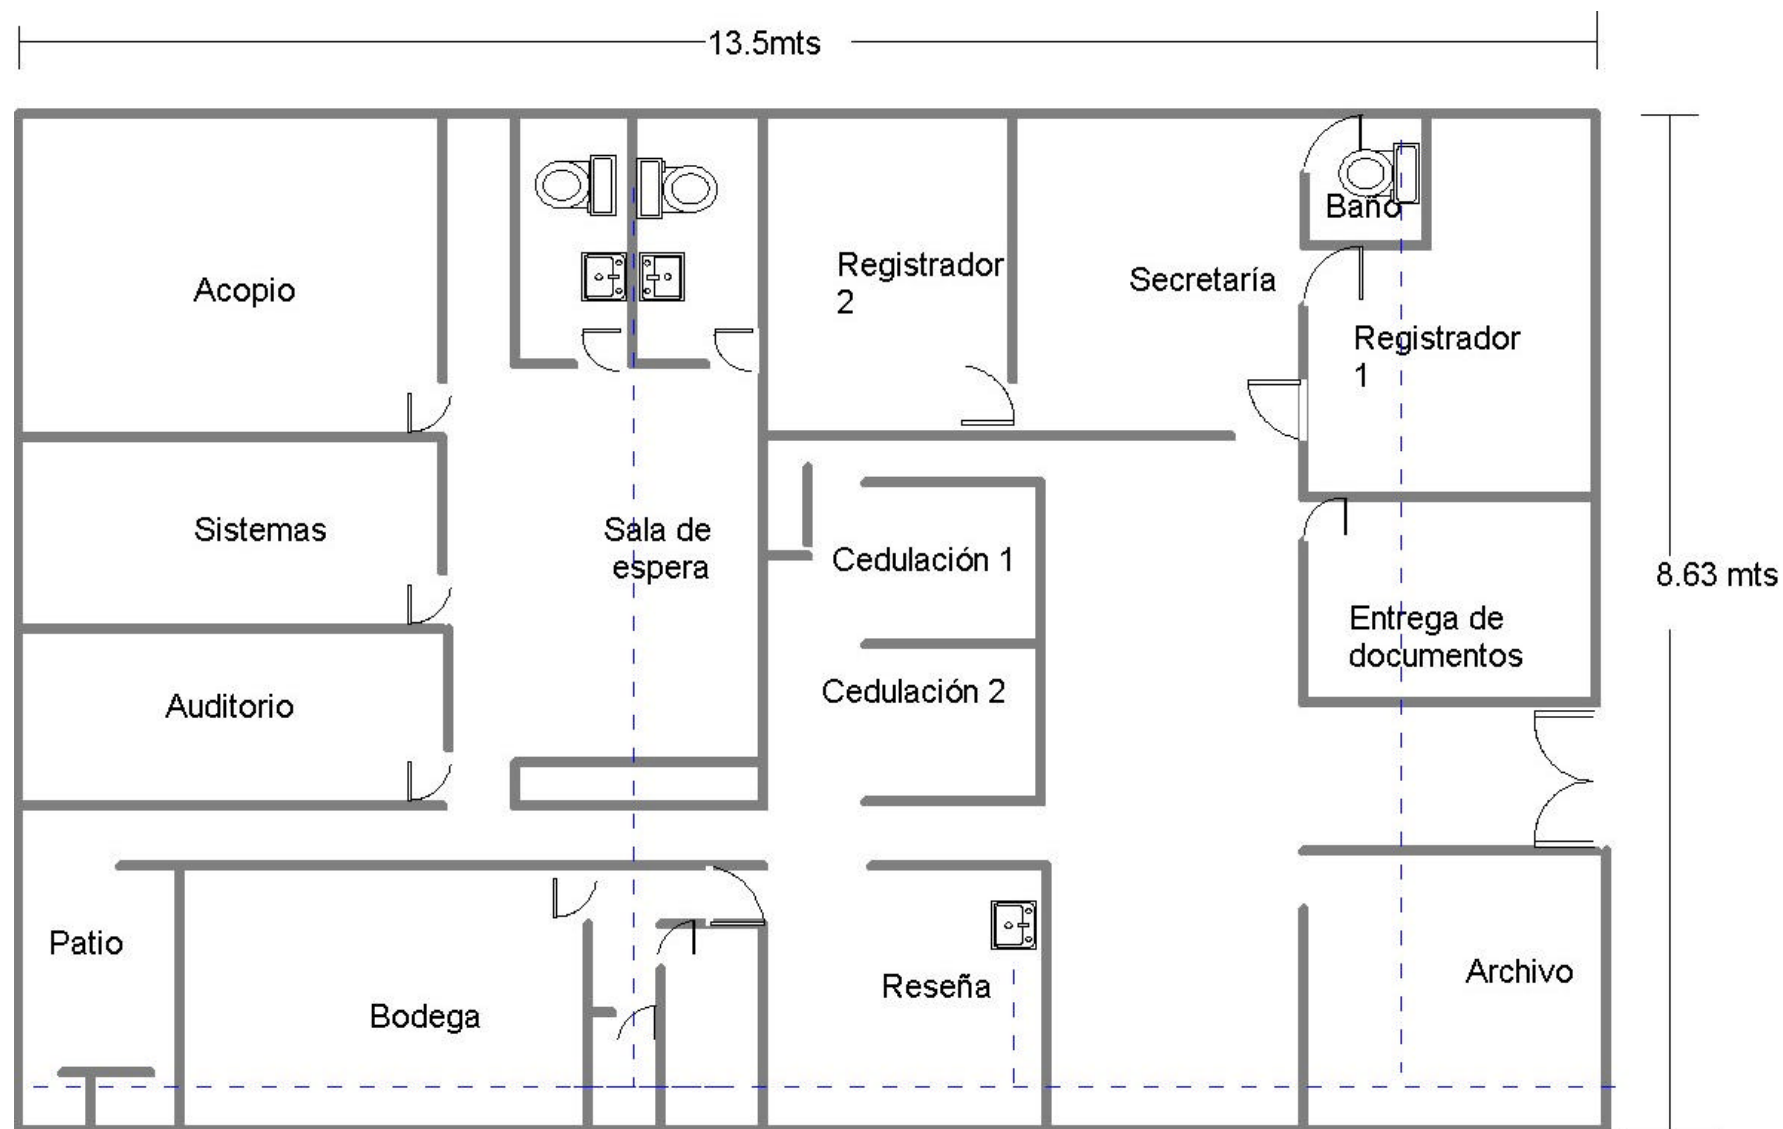


Figura 276: Plano de piso Registraduría Nacional del Estado Civil Armenia Cra 14 No 9-41

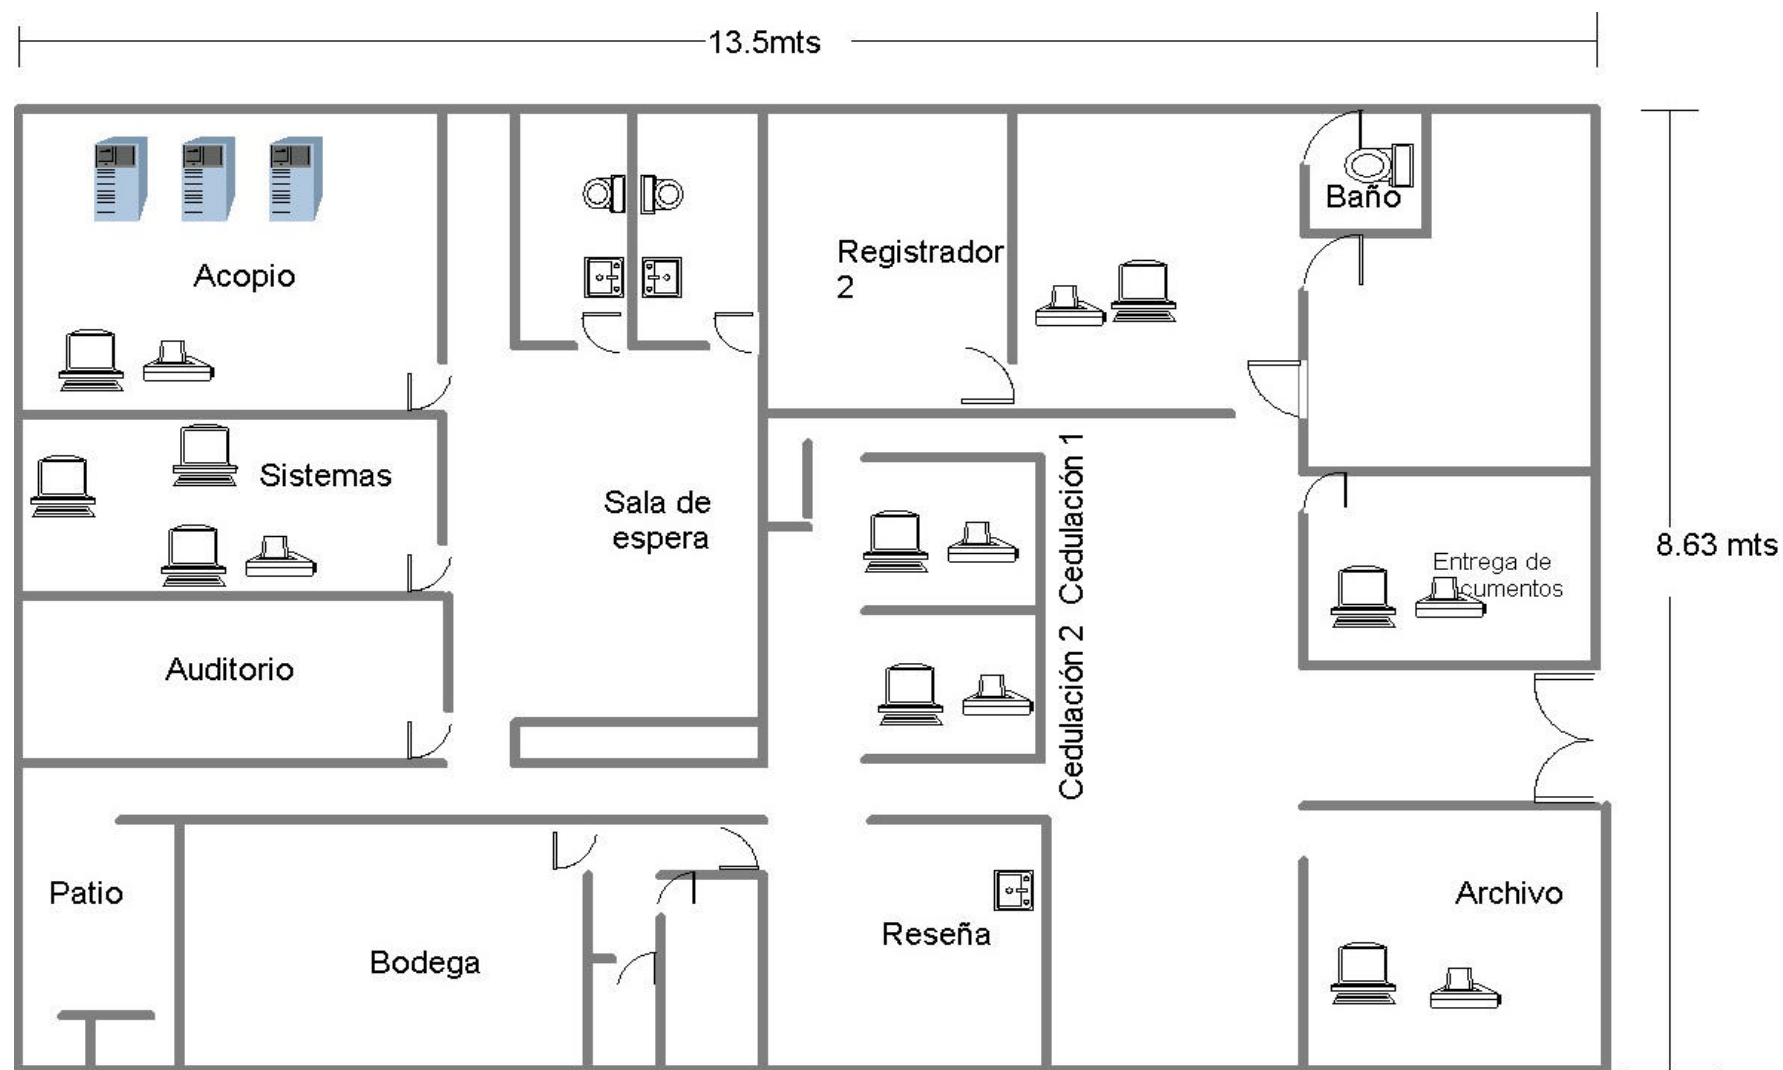


Figura 278: Plano de dispositivos Registraduría Nacional del Estado Civil Armenia Cra 14 No 9-41

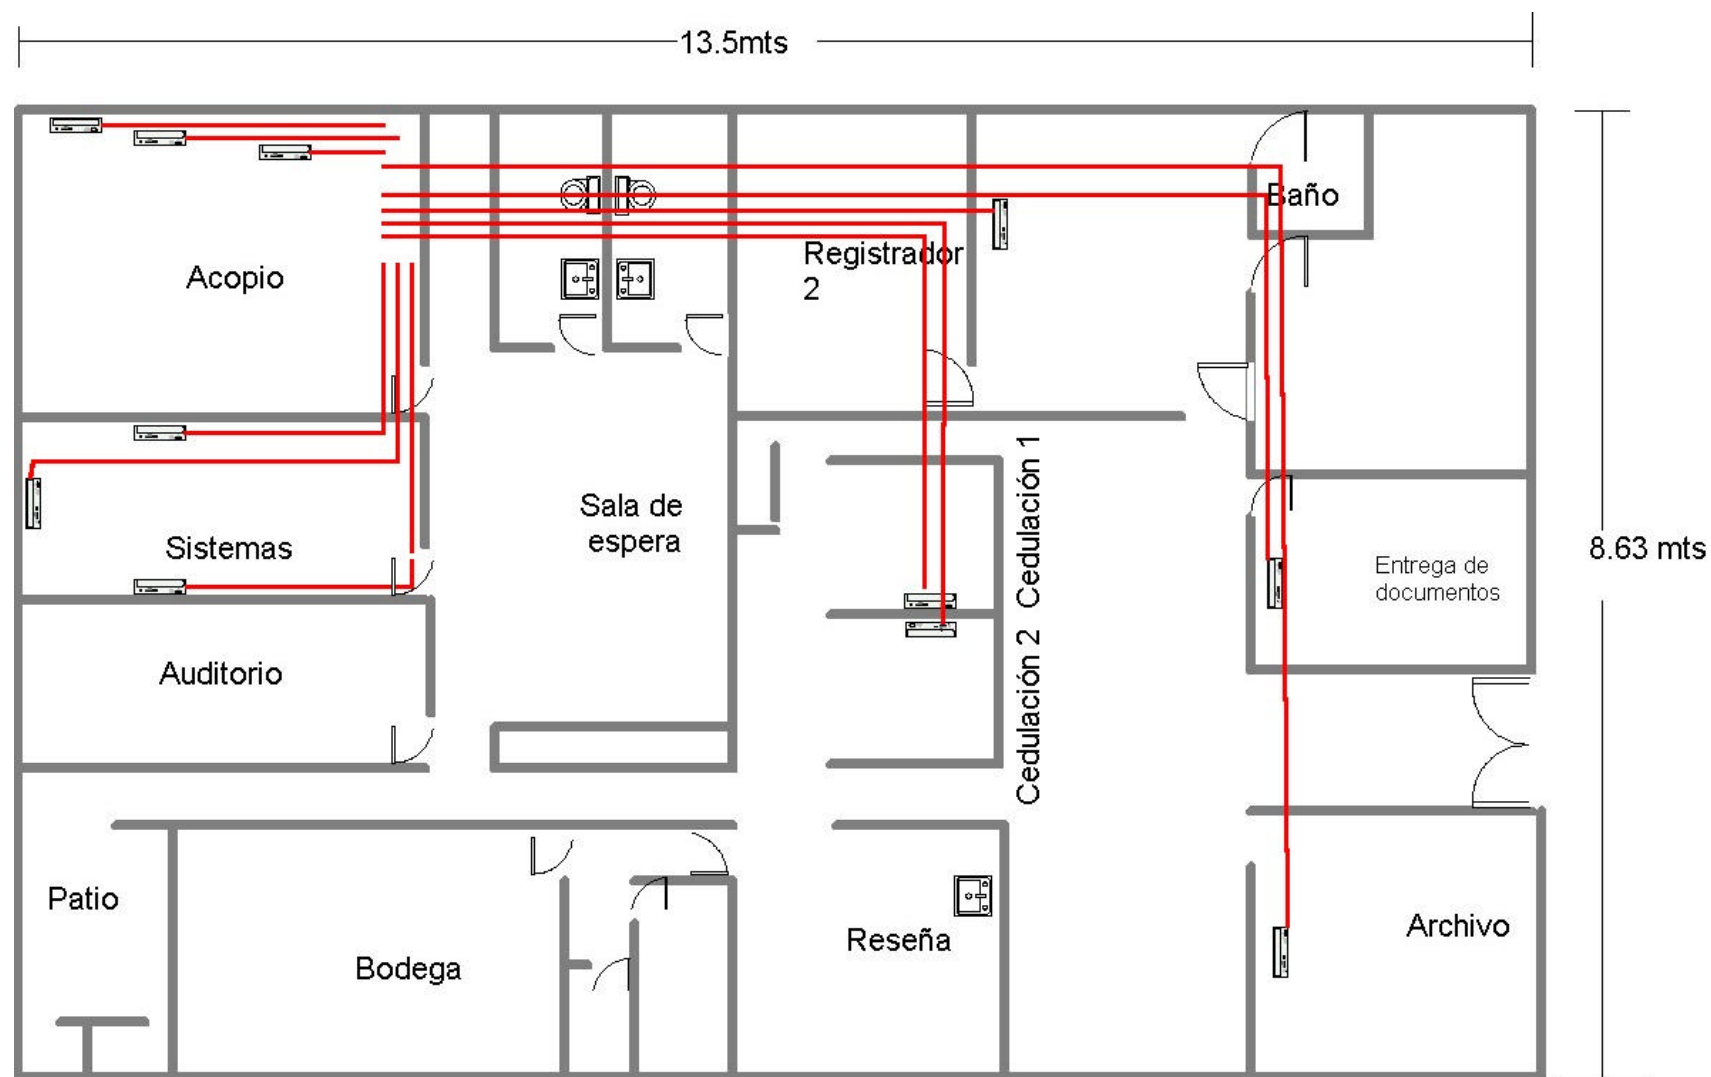


Figura 279: Plano de distribución de cableado Registraduría Nacional del Estado Civil Armenia Cra 14 No 9-41